



# 落ちふた式U形側溝（TP型・TR型・TW型・TWS型）

歩道用（本体 TP型）

車道用（本体 TR型）

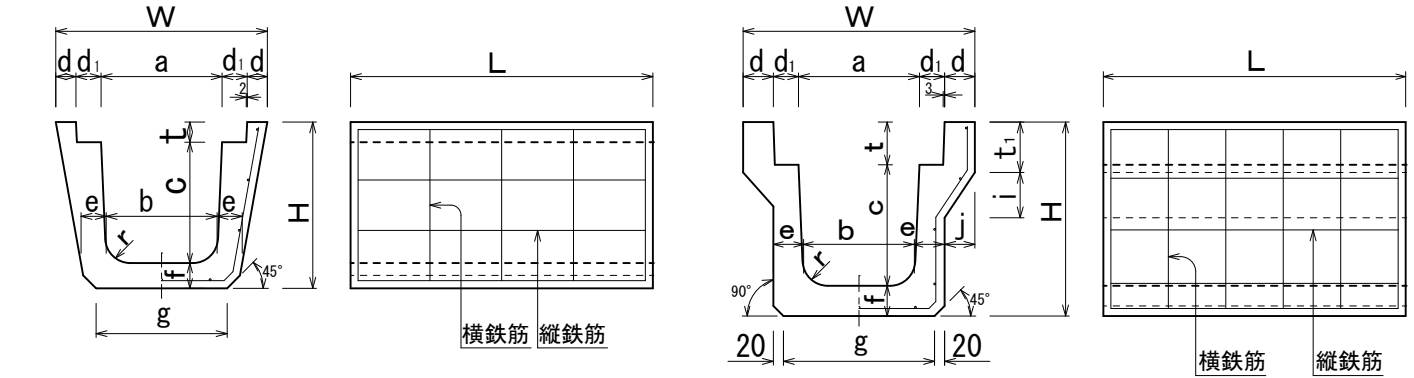

車道用《本体 TW型・TWS型（可変側溝）》

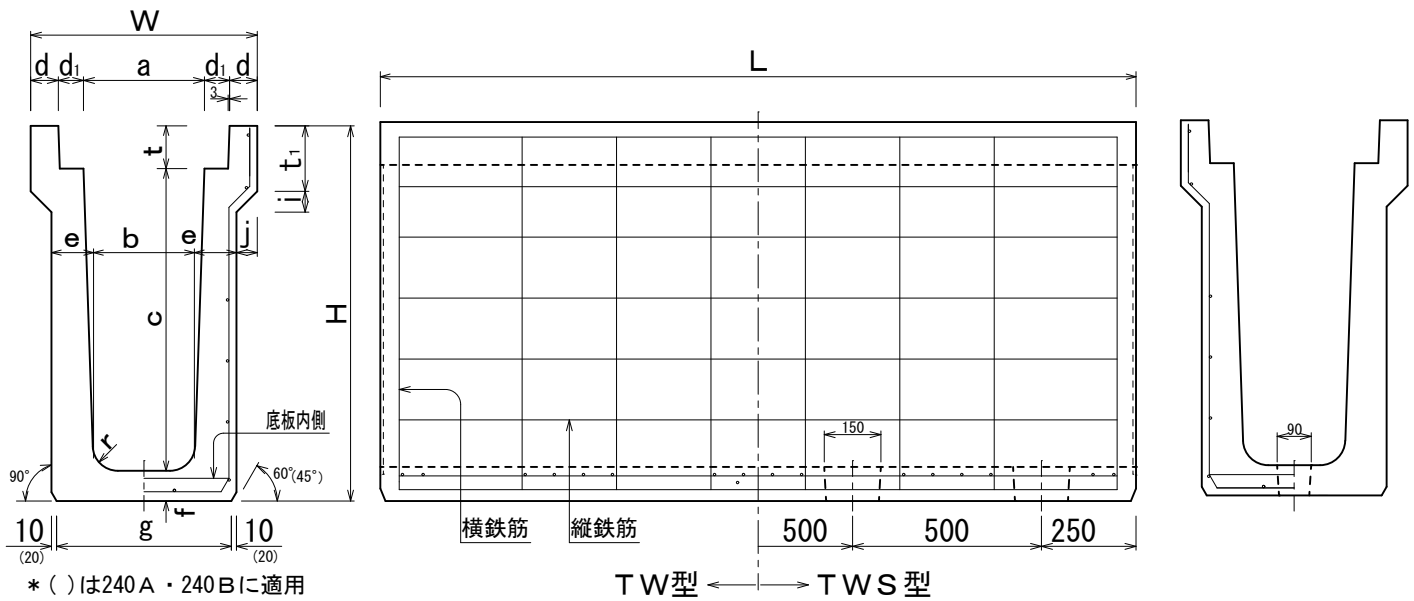

寸法及び配筋表

呼び	寸法 (mm)															横鉄筋				重量 (kg)			
	a	b	c	d	d <sub>1</sub>	e	f	g	i	j	t	t <sub>1</sub>	r	H	W	L	底板内側 径 (mm)	本数	外側 径 (mm)		本数	径 (mm)	本数
歩道用 TP240	240	220	240	40	50	50	50	260	-	-	40	-	50	330	420	600	-	-	4.0	5	3.2	9	75
車道用	TR240A	240	220	240	60	50	60	300	90	60	85	100	50	385	460	2000	-	-	4.0	19	4.0	11	324
	TR300	300	260	300	70	56	70	360	100	76	85	100	50	450	552	600	-	-	4.0	7	4.0	11	128
	TW240A	240	220	240	55	50	65	310	50	50	100	130	50	400	450	2000	5.0	16	5.0	20	4.0	9	313
	TW(TWS)240B	240	220	300	55	50	65	310	50	50	100	130	50	465	450	2000	5.0	16	5.0	28	4.0	11	366 (358)
	TW(TWS)240C	240	215	400	55	50	76	347	41.5	41.5	100	130	50	580	450	2000	5.0	16	D6	16	5.0	12	495 (485)
	TW(TWS)240D	240	207	500	55	50	80	347	41.5	41.5	100	130	50	680	450	2000	5.0	16	D10	10	5.0	14	573 (563)
	TW(TWS)240E	240	200	600	55	50	83.5	347	41.5	41.5	100	130	50	785	450	2000	5.0	16	D10	14	5.0	16	662 (652)
	TW(TWS)240F	240	195	700	55	50	86	347	41.5	41.5	100	130	50	890	450	2000	5.0	16	D10	16	5.0	18	755 (744)
TW(TWS)240G	240	187	800	55	50	90	347	41.5	41.5	100	130	50	990	450	2000	5.0	16	D10	18	5.0	18	836 (825)	

\* ( ) 内はTWS型に適用

\* ふたはカタログ2P又は3Pの製品を使用する。